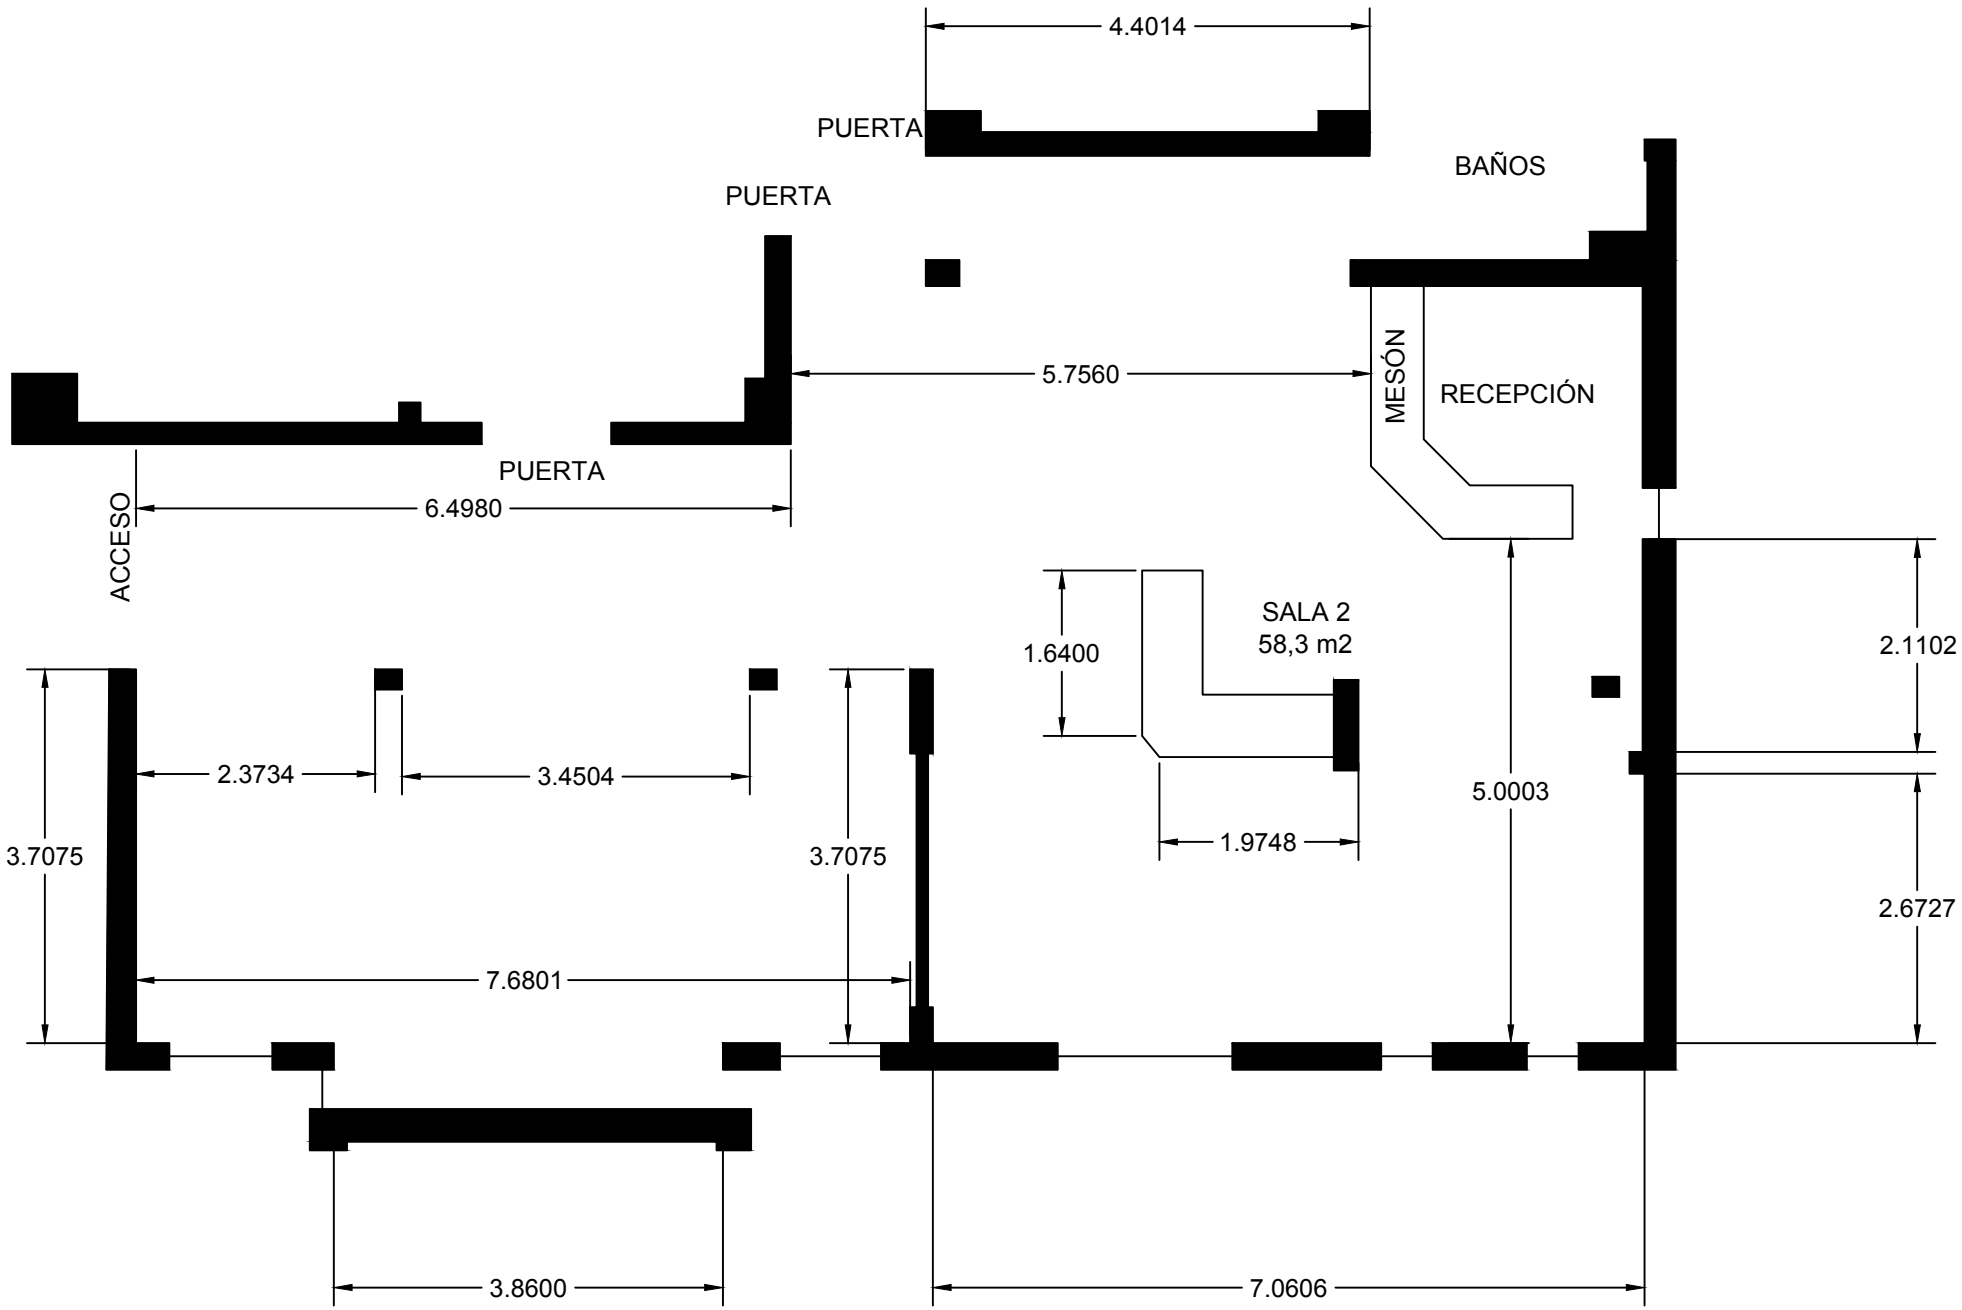
4.4014
PUERTA
BAÑOS
PUERTA
5.7560
MESÓN
RECEPCIÓN
PUERTA
6.4980
ACCESO
SALA 2
58,3 m2
1.6400
2.1102
2.3734
3.4504
5.0003
3.7075
3.7075
1.9748
2.6727
7.6801
3.8600
7.0606